

Zukünftige Gestaltung und Nutzung Giesinger Grünsitz

Grundriss Giesinger Grünsitz

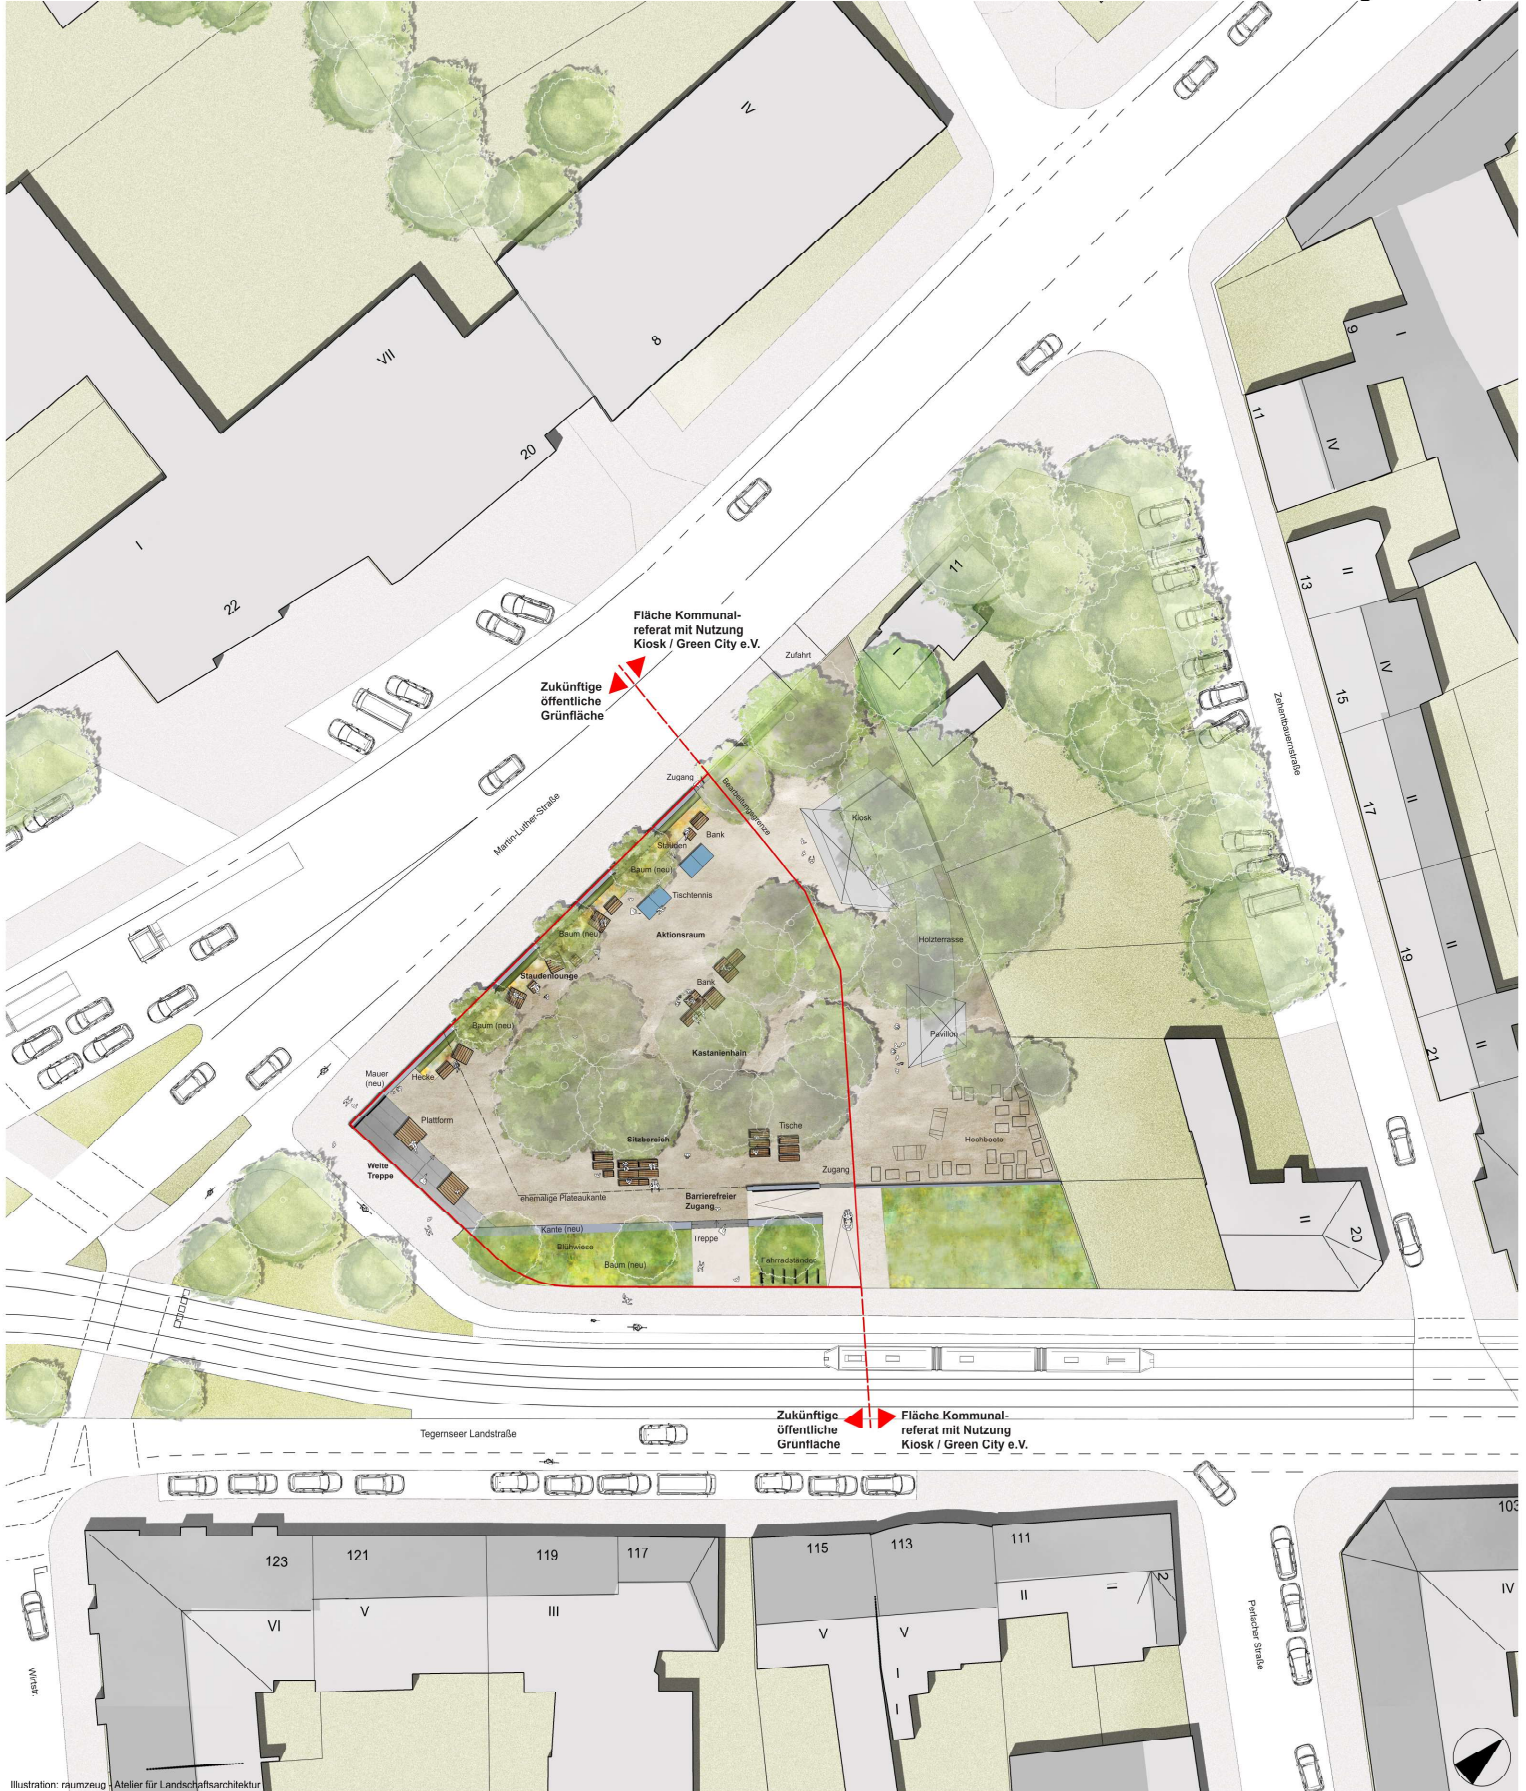


Illustration: raumzeug | Atelier für Landschaftsarchitektur